


仮換地図

縮尺 1:500

28 街区




区画整理組合所有の道路となります。
※乗入れは可能ですが、建築基準法上の道路ではありません

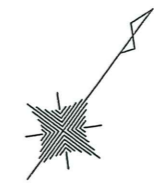

※各筆の面積は、確定測量の結果、増減することがあります。

假換地圖

縮尺 1 : 250

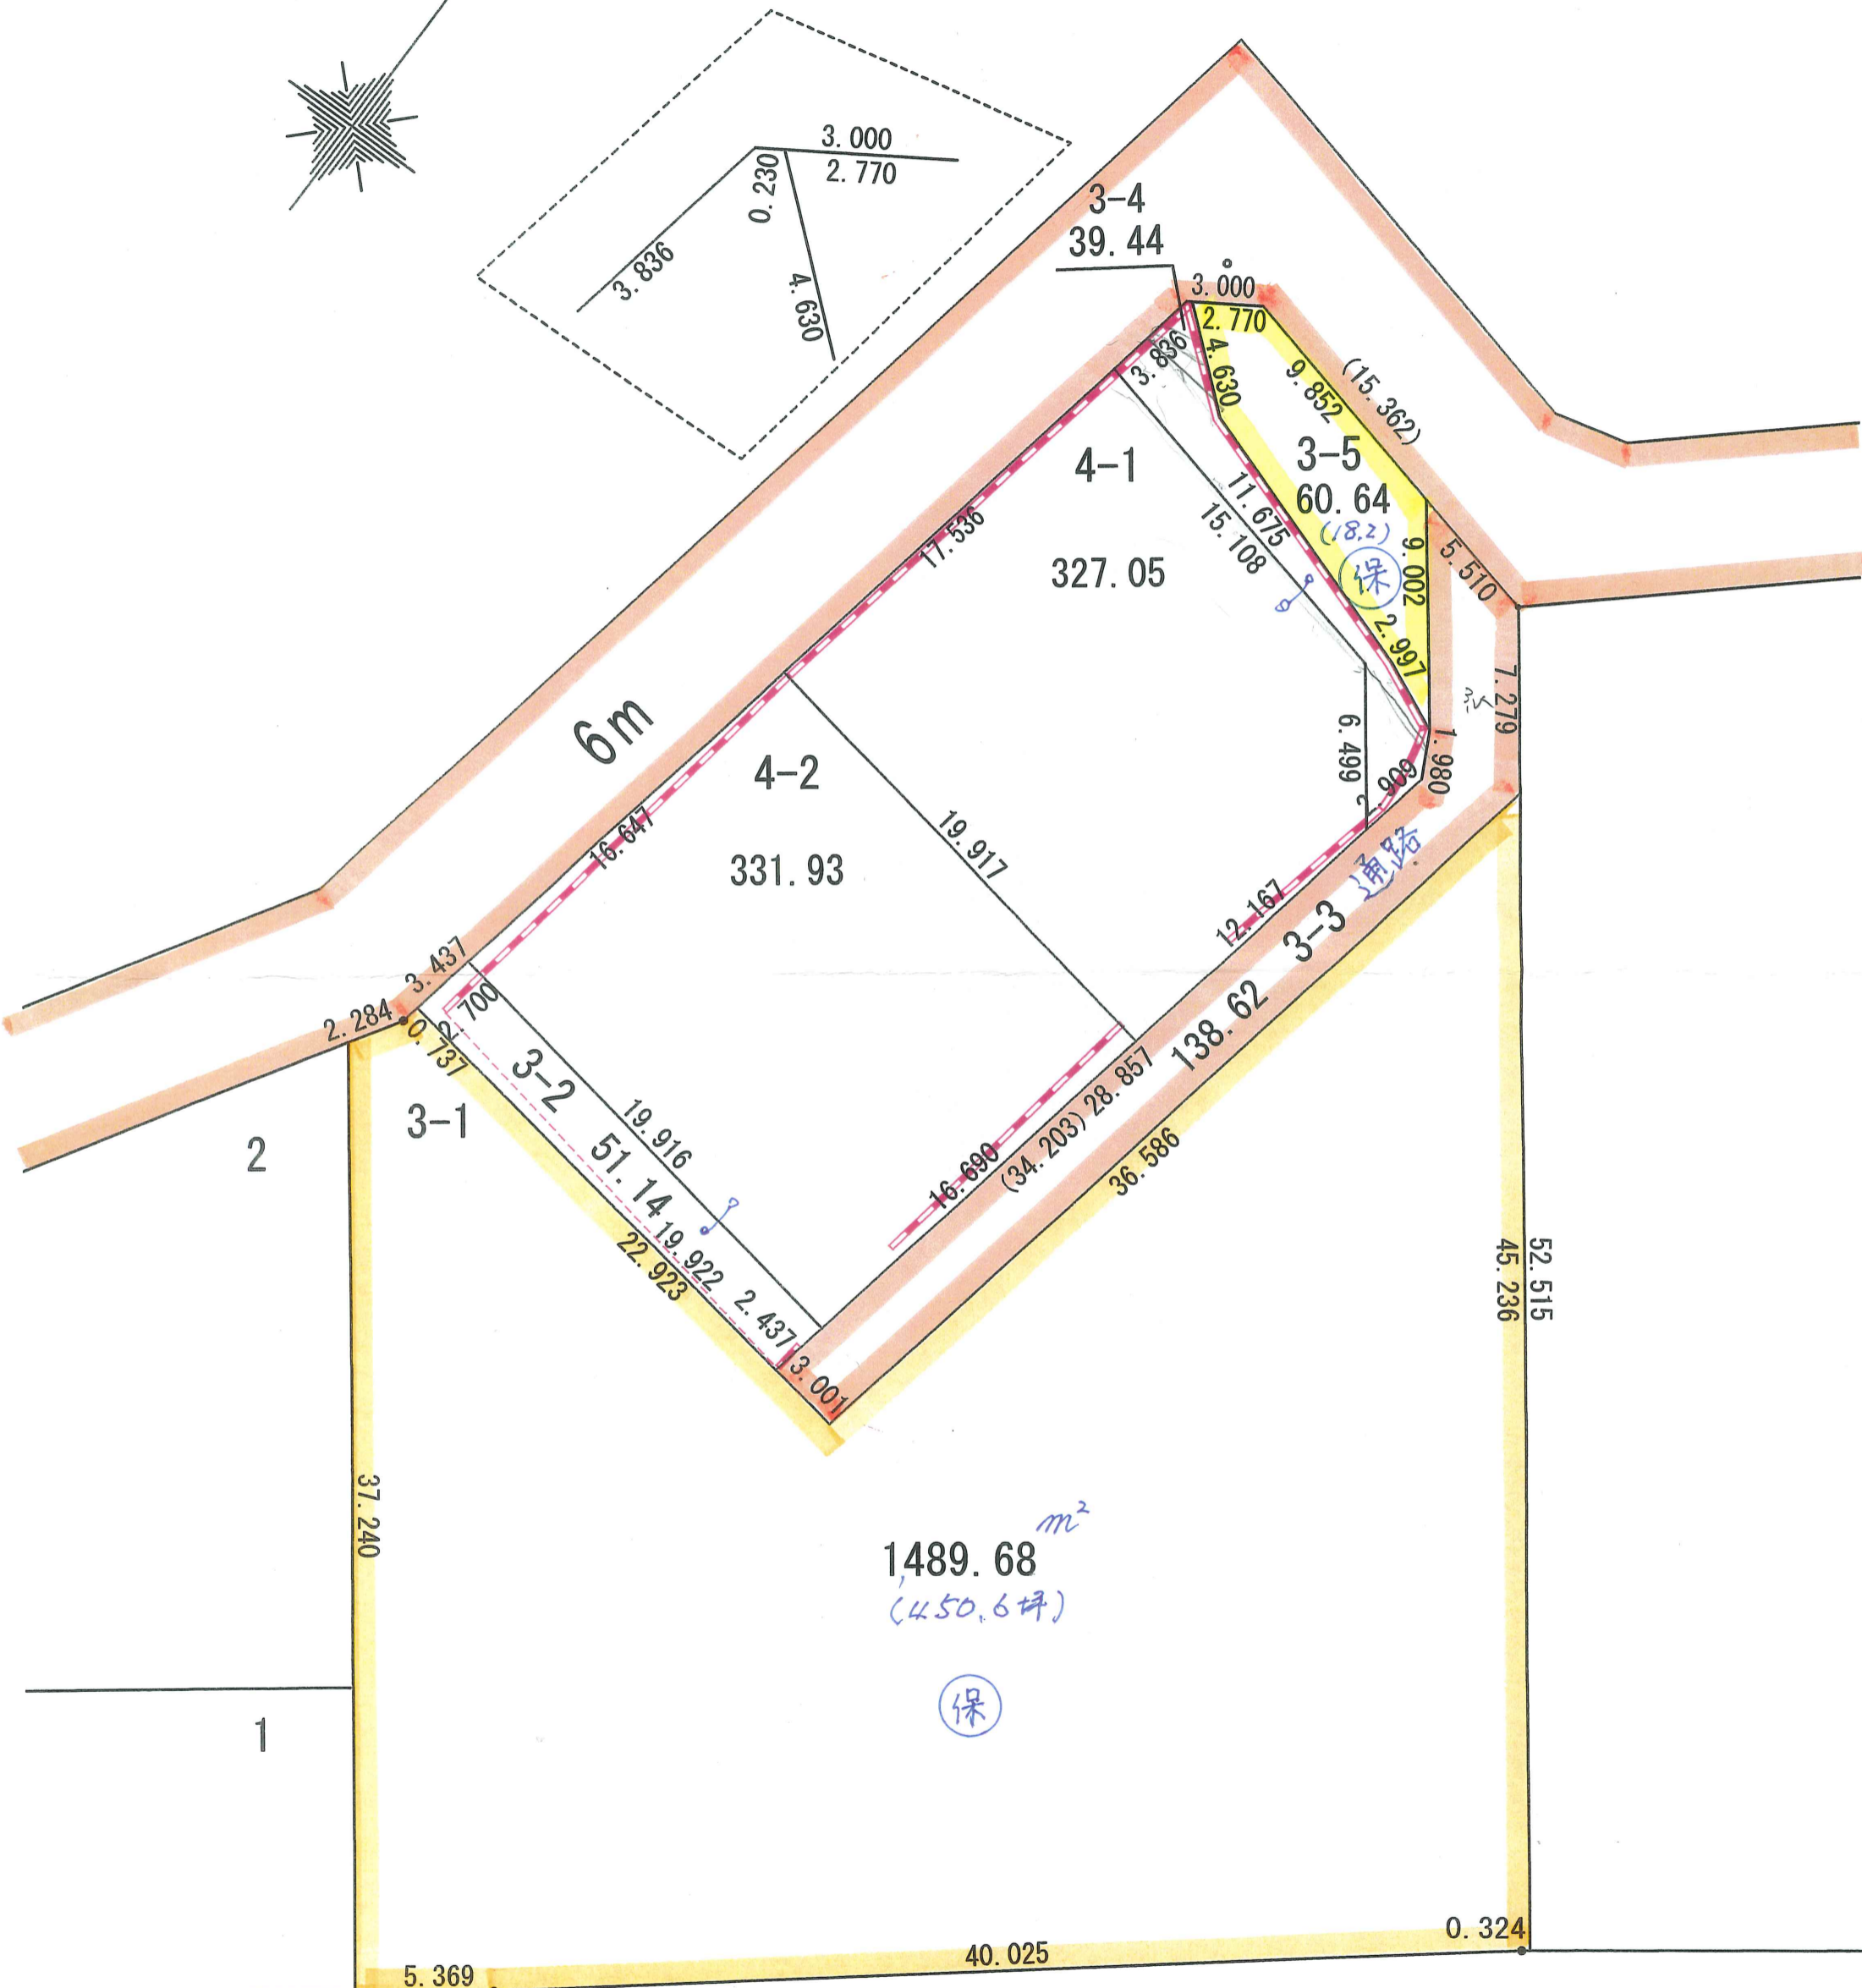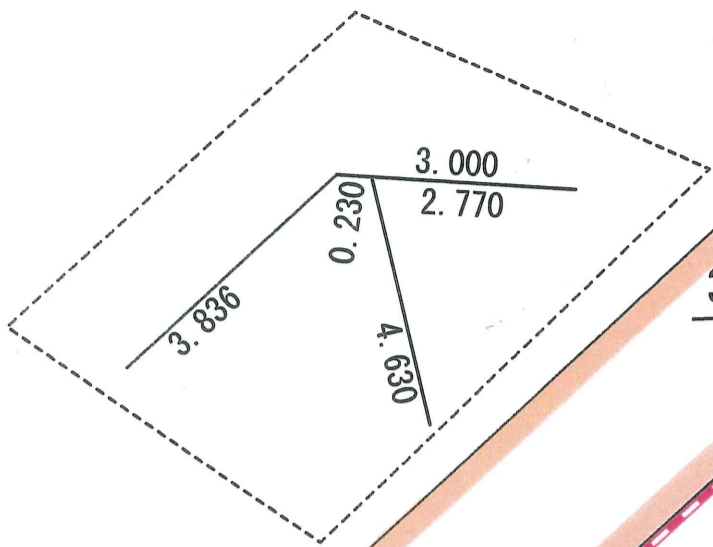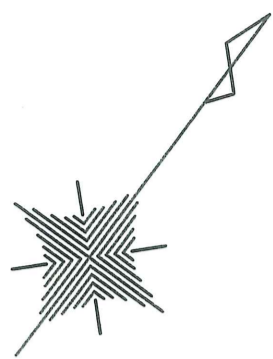

25m